



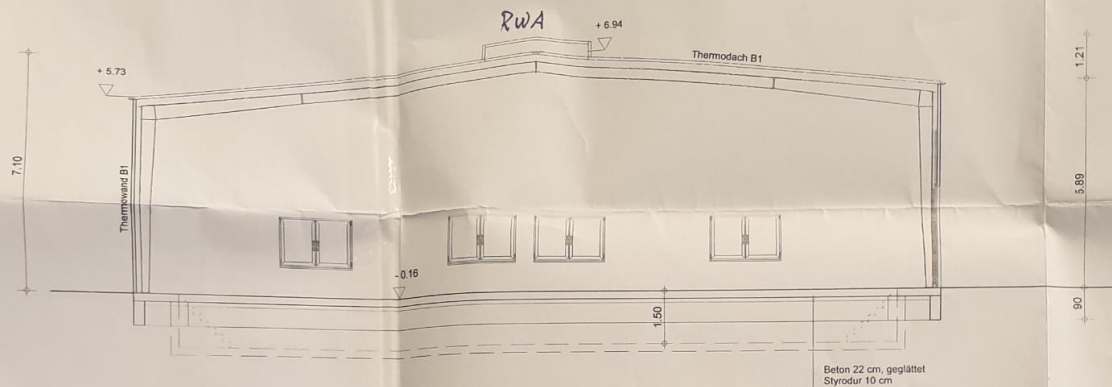

Schnitt B - B Werkstatt

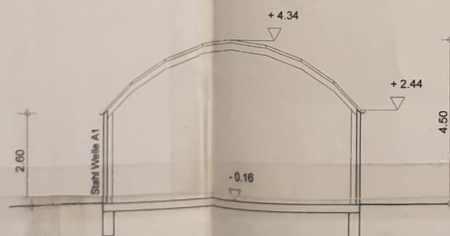

Schnitt C - C Garage

brandschutztechnisch geprüft
Dr. K. Kersch, dtg. 25.07.07

Dr. Ino Kersch
Brandschutzingenieur



Hiermit Stellungnahme
zu dem mit dem Bauantrag
verbundenem Brandschutz
Werkstatt
Kersch
Dr. Ino Kersch
Brandschutzingenieur

Gehört zur Baugenehmigung
Nr. 29/07 vom 17. Okt. 2007
Der Bürgermeister
der Stadt Kamp-Lintfort
- Untere Bauaufsichtsbehörde -
Kamp-Lintfort, den 17. Okt. 2007


Architekt:
Planungsbüro Wesseler
Dipl. Ing. Werner Wesseler
Bogenstr. 28b, 47661 Issum
Fon: 0 28 35 - 44 58 38 Fax: 0 28 35 - 44 58 43

Bauherr:
Klaus Klein
Schürmannshofstr. 23-25
47475 Kamp-Lintfort


Projekt - Bauort:
Neubau einer KFZ - Werkstatt mit Betriebsleiterwohnung
47475 Kamp-Lintfort, Kruppstr.

Projekt - Zusatz/Bemerkungen:
Schnitt Werkstatt und Garage
Bauantrag

Maßstab:	1 : 100
Zeichnung:	WW
geändert:	
Datum:	16.06.2007
geändert:	
Plan-Nr.:	3

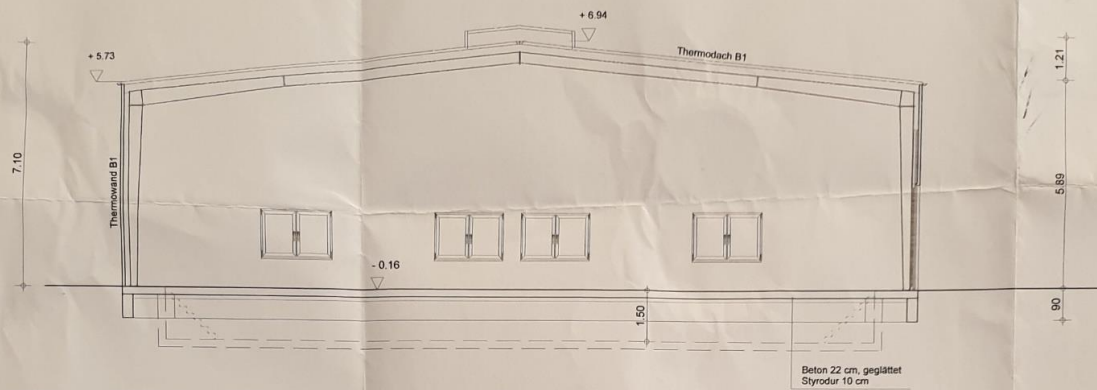

Schnitt B - B Werkstatt

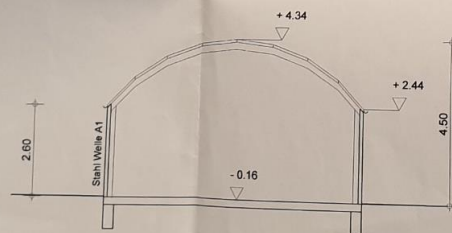

Schnitt C - C Garage

Architekt:

Planungsbüro Wesseler

Dipl. Ing. Werner Wesseler

Bogenstr. 28b, 47661 Issum

Fon: 0 28 35 - 44 58 38 Fax: 0 28 35 - 44 58 43

Bauherr:

Klaus Klein

Schürmannshofstr. 23-25

47475 Kamp-Lintfort

Projekt - Bauart:


Neubau einer KFZ -Werkstatt mit Betriebsleiterwohnung
47475 Kamp-Lintfort, Kruppstr.

Projekt - Zusatz/Bemerkungen:


Schnitt Werkstatt und Garage

Bauantrag

Maßstab:	1 : 100
Zeichnung:	WW
geändert:	
Datum:	16.06.2007
geändert:	
Plan-Nr.:	3

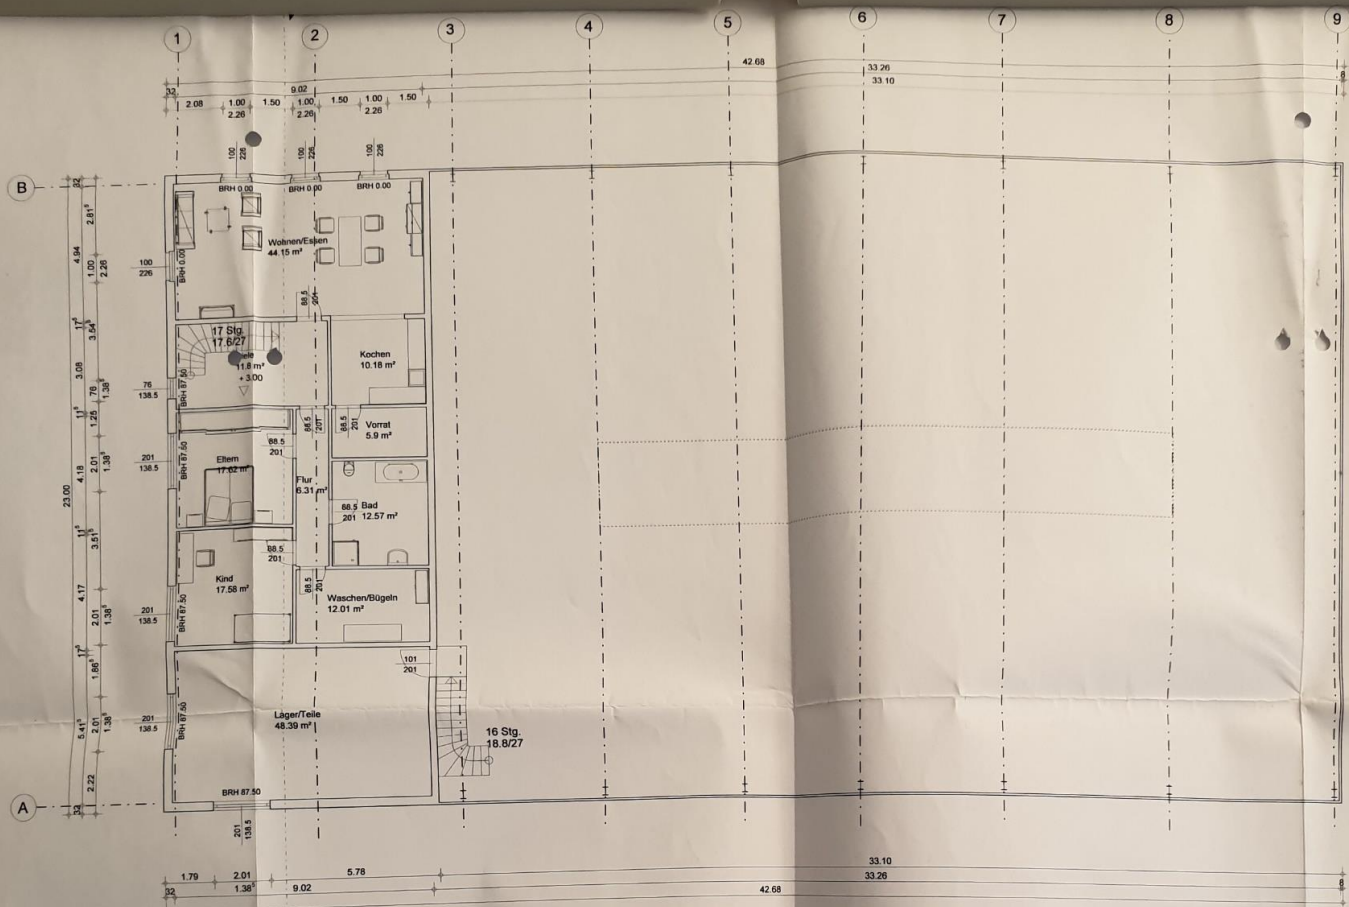

Schnitt A - A

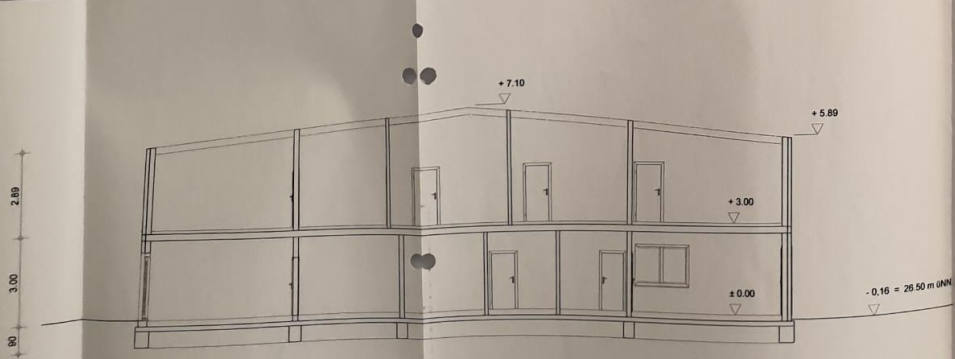


Handwritten notes: $\frac{2}{3}$ and 16.10.08

Architekt: Planungsbüro Wesseler Dipl.-Ing. Werner Wesseler Bogenstr. 28b, 47661 Issum Fon: 0 28 35 - 44 58 38 Fax: 0 28 35 - 44 58 43	
Bauherr: Klaus Klein Schürmannshofstr. 23-25 47475 Kamp-Lintfort	Mafstab: 1:100 Zeichnung: WW geändert: Datum: 26.06.2007 geändert:
Projekt - Bestand: Neubau einer KFZ-Werkstatt mit Betriebsleiterwohnung 47475 Kamp-Lintfort, Kruppstr.	
Projekt - Zusatz/Bemerkungen: 1. Obergeschoß Bauantrag	
Plan-Nr.: 2	



Ansicht Westen

Gehört zur Baugenehmigung
Nr. 28107 vom 17. Okt. 2007
Der Bürgermeister
der Stadt Kamp Lintfort
- Planungs- und Zulassungsbehörde -
Kamp Lintfort, den 17. Okt. 2007
Im Auftrag

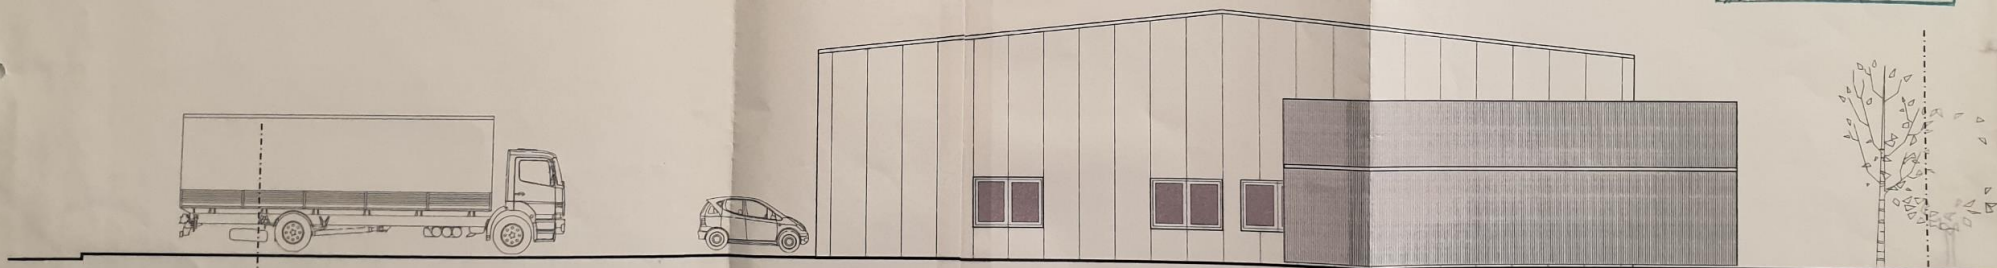

Ansicht Norden

Architekt:

Planungsbüro Wesseler

Dipl. Ing. Werner Wesseler

Bogenstr. 28b, 47661 Issum

Fon: 0 28 35 - 44 58 38 Fax: 0 28 35 - 44 58 43

Bauherr:

Klaus Klein

Schürmannshofstr. 23-25

47475 Kamp-Lintfort

Projekt - Bauort:

Neubau einer KFZ - Werkstatt mit Betriebsleiterwohnung
47475 Kamp-Lintfort, Kruppstr.

Projekt - Zusatz/Bemerkungen:

Ansichten Westen und Norden

Bauantrag

Maßstab: 1 : 100


Zeichnung: WW

geändert:


Datum: 16.07.2007

geändert:

Plan-Nr.: 4

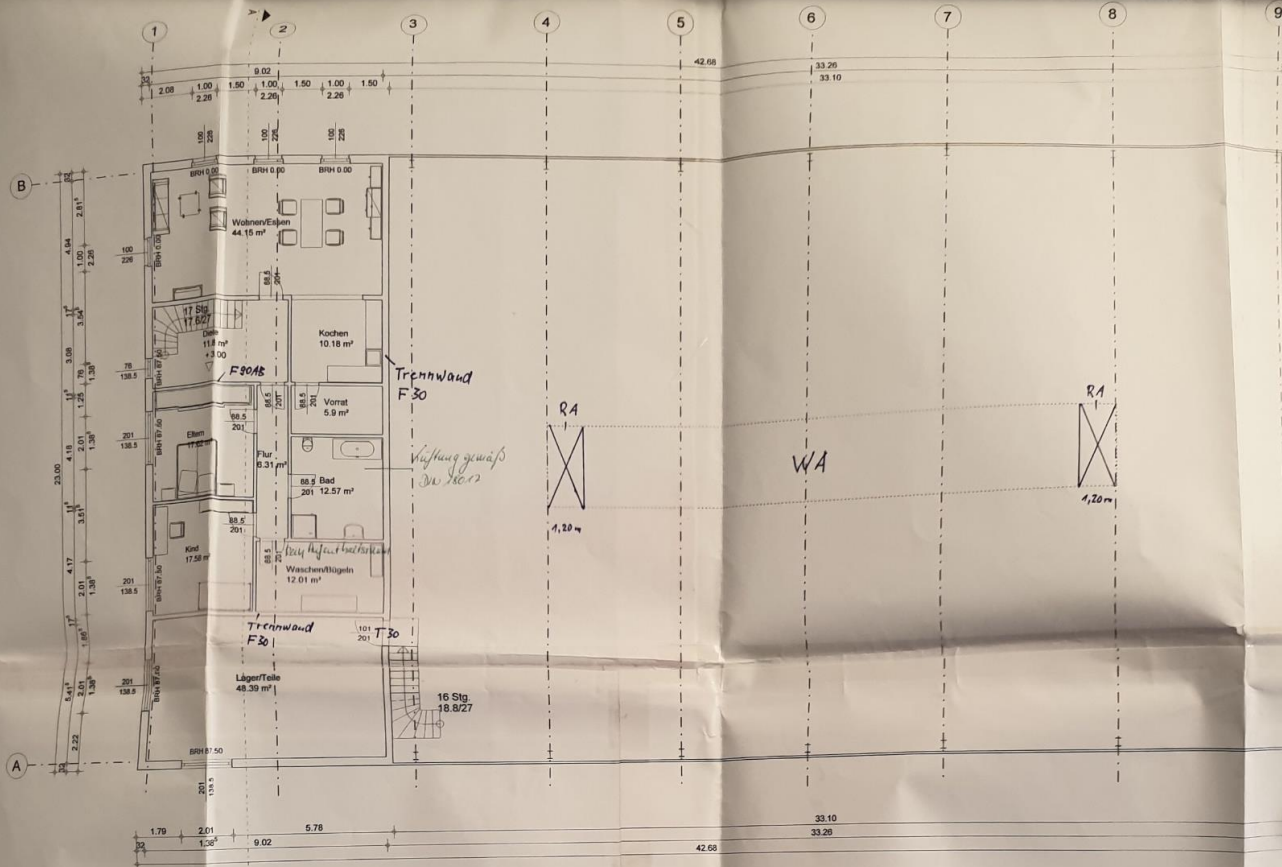

Schnitt A - A

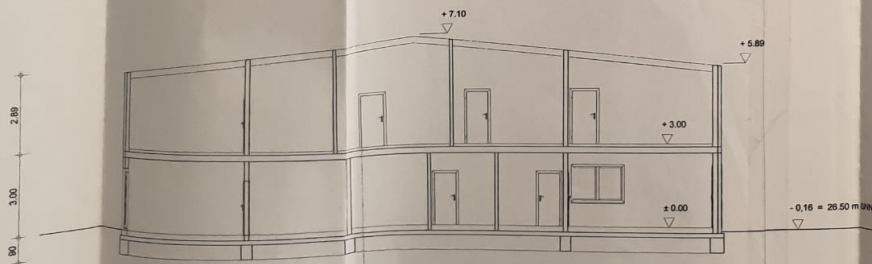

Brandschutztechnisch geprüft
25.07.07

Dr. Ing. K. Klein
Brandtechnischer
Berater



Gehört zur Baugenehmigung
Nr. 1802 vom 17. Okt. 2007
Der Bürgermeister
von Kamp-Lintfort
Kamp-Lintfort, den 17. Okt. 2007

Architekt:
Planungsbüro Wesseler
Dipl. Ing. Werner Wesseler
Bogenstr. 28b, 47661 Issum
Fon: 0 28 35 - 44 58 38 Fax: 0 28 35 - 44 58 43

Baufert:
Klaus Klein
Schürmannshofstr. 23-25
47475 Kamp-Lintfort

Projekt - Bauart:
Neubau einer KFZ - Werkstatt mit Betriebsleiterwohnung
47475 Kamp-Lintfort, Kruppstr.

Projekt - Zusatz/Bemerkungen:
1. Obergeschoß
Bauantrag

Masstab:	1 : 100
Zeichnung:	WW
geändert:	
Datum:	26.06.2007
geändert:	
Plan-Nr.:	2